


Dr. Nr 2513/2007  
 GMINA: CHELM  
 OBIEKT: JANÓW  
 pow. chełmski woj. lubelskie  
 SKALA 1:50000  
 SEKCJA: Ark. 1.

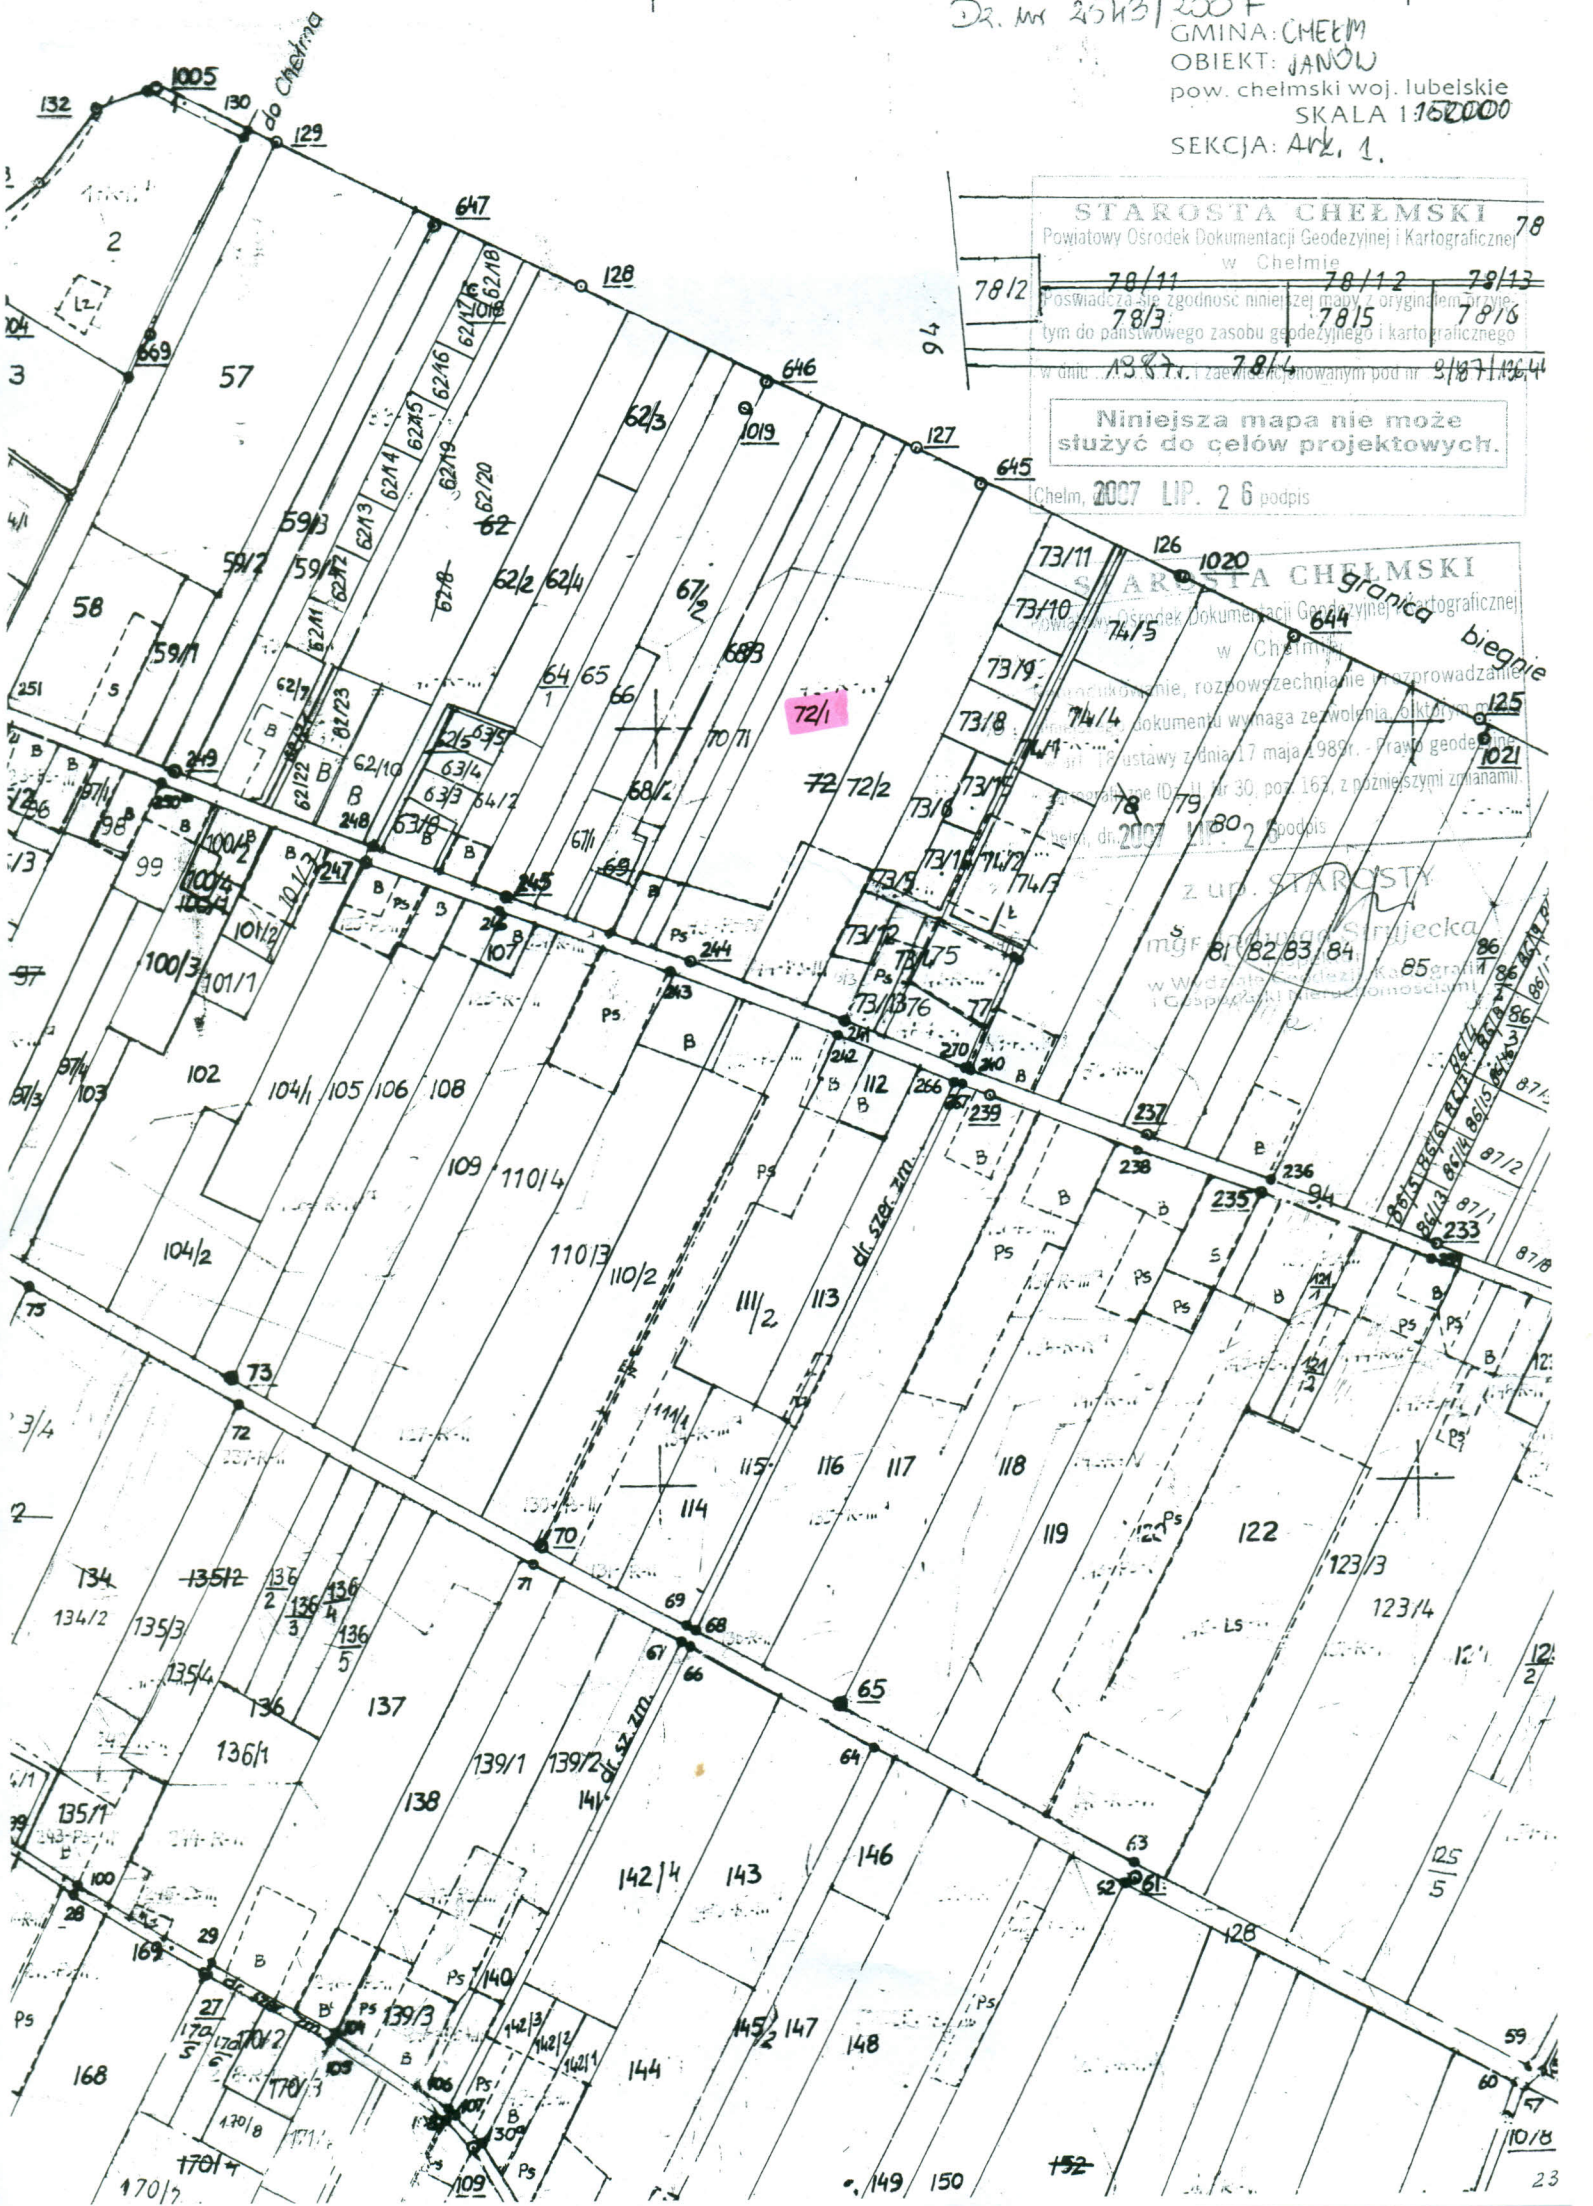

STAROSTA CHELMSKI 78			
Powiatowy Ośrodek Dokumentacji Geodezyjnej i Kartograficznej w Chełmie			
78/12	78/11	78/12	78/13
Poswiadcza się zgodność niniejszej mapy z oryginałem, w tym do państwowego zasobu geodezyjnego i kartograficznego			
w dniu 13.07.2007 r. i zaświadczony pod nr 9/07/12644			

Niniejsza mapa nie może służyć do celów projektowych.

Chełm, 2007 LIP. 26 podpis

STAROSTA CHELMSKI  
 Powiatowy Ośrodek Dokumentacji Geodezyjnej i Kartograficznej w Chełmie  
 Niniejsza mapa nie może służyć do celów projektowych.  
 z up. STAROSTY  
 mgr Barbara Strajcka  
 w Wydziale Geodezji i Kartografii  
 (Ciepła 1/11, tel. 81 82 83 84)